

**Fer à  
béton**


86 cm

**diam.  
14mm**

**diam.  
12mm**

**diam.  
10mm**

1m

 


# Fer à béton

diam.  
14mm

diam.  
12mm

diam.  
10mm

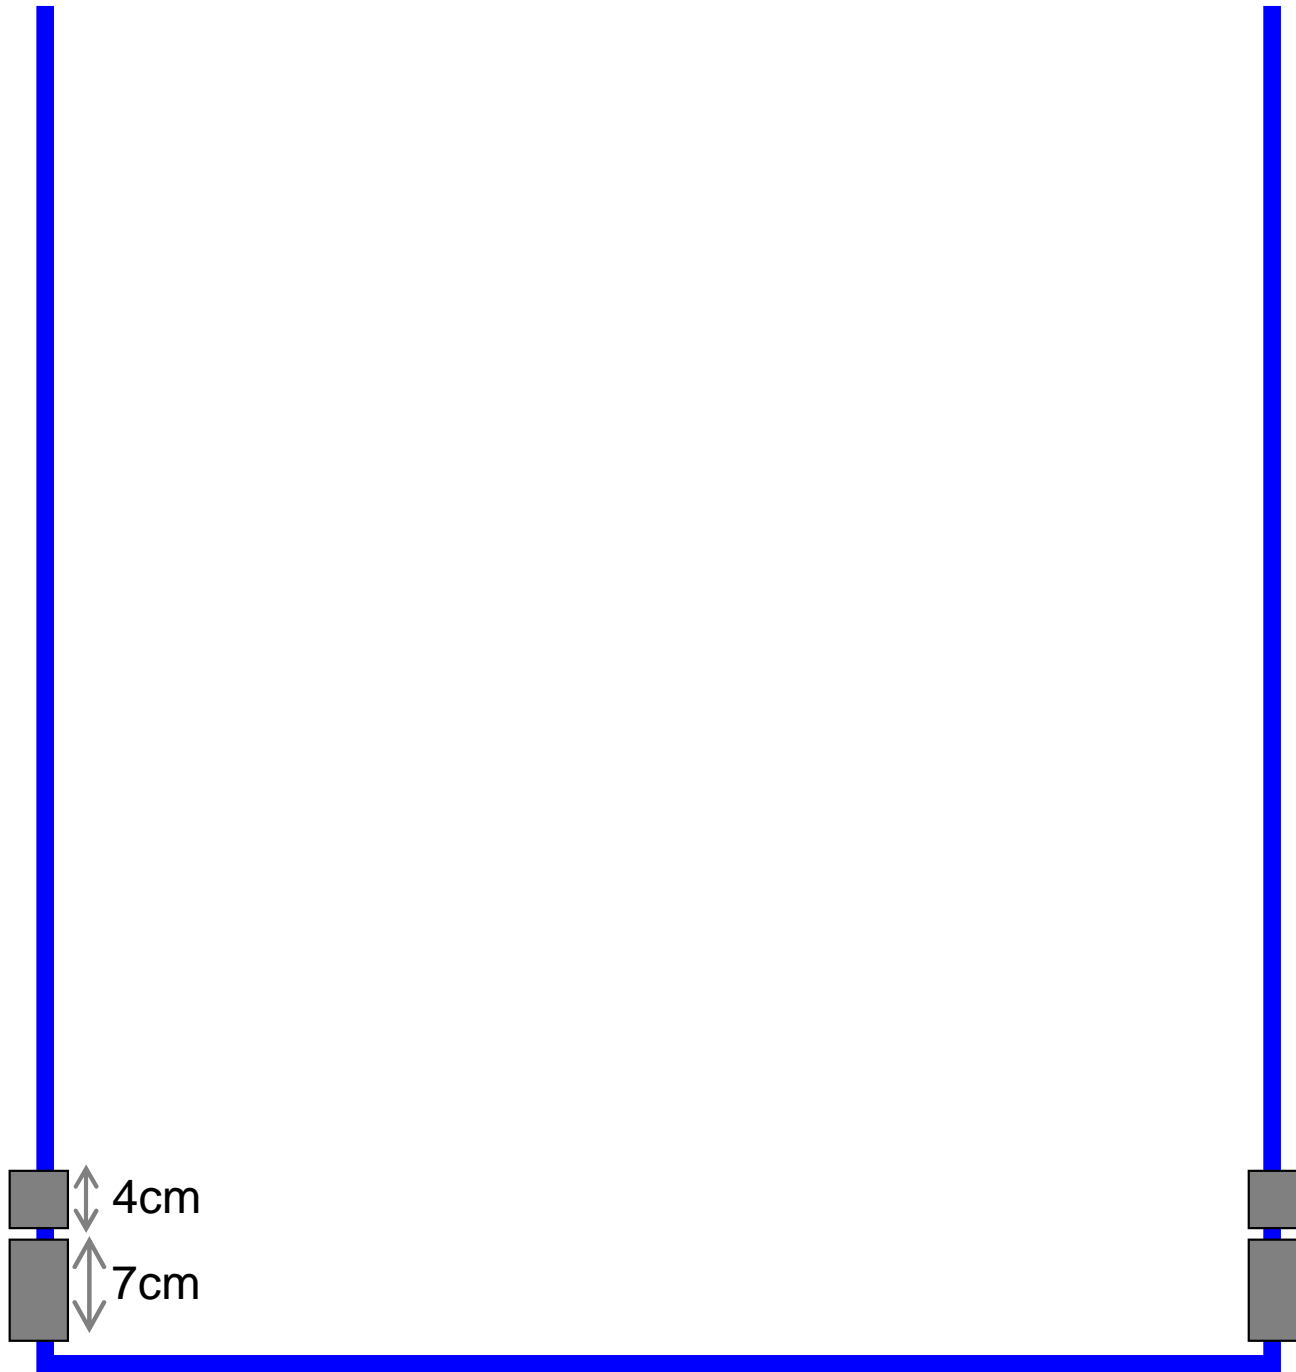


Tube rond galva  
épais. 2mm  
diam. 42mm

# Fer à béton

diam.  
14mm

diam.  
12mm

diam.  
10mm

 

Fer à  
béton

1

2

3

4

5

6


7

diam.  
14mm

diam.  
12mm

diam.  
10mm

souder au centre du cadre bleu

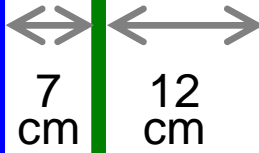


Fer à  
béton

1 2 3 4 5 6 7

diam.  
14mm

diam.  
12mm

diam.  
10mm

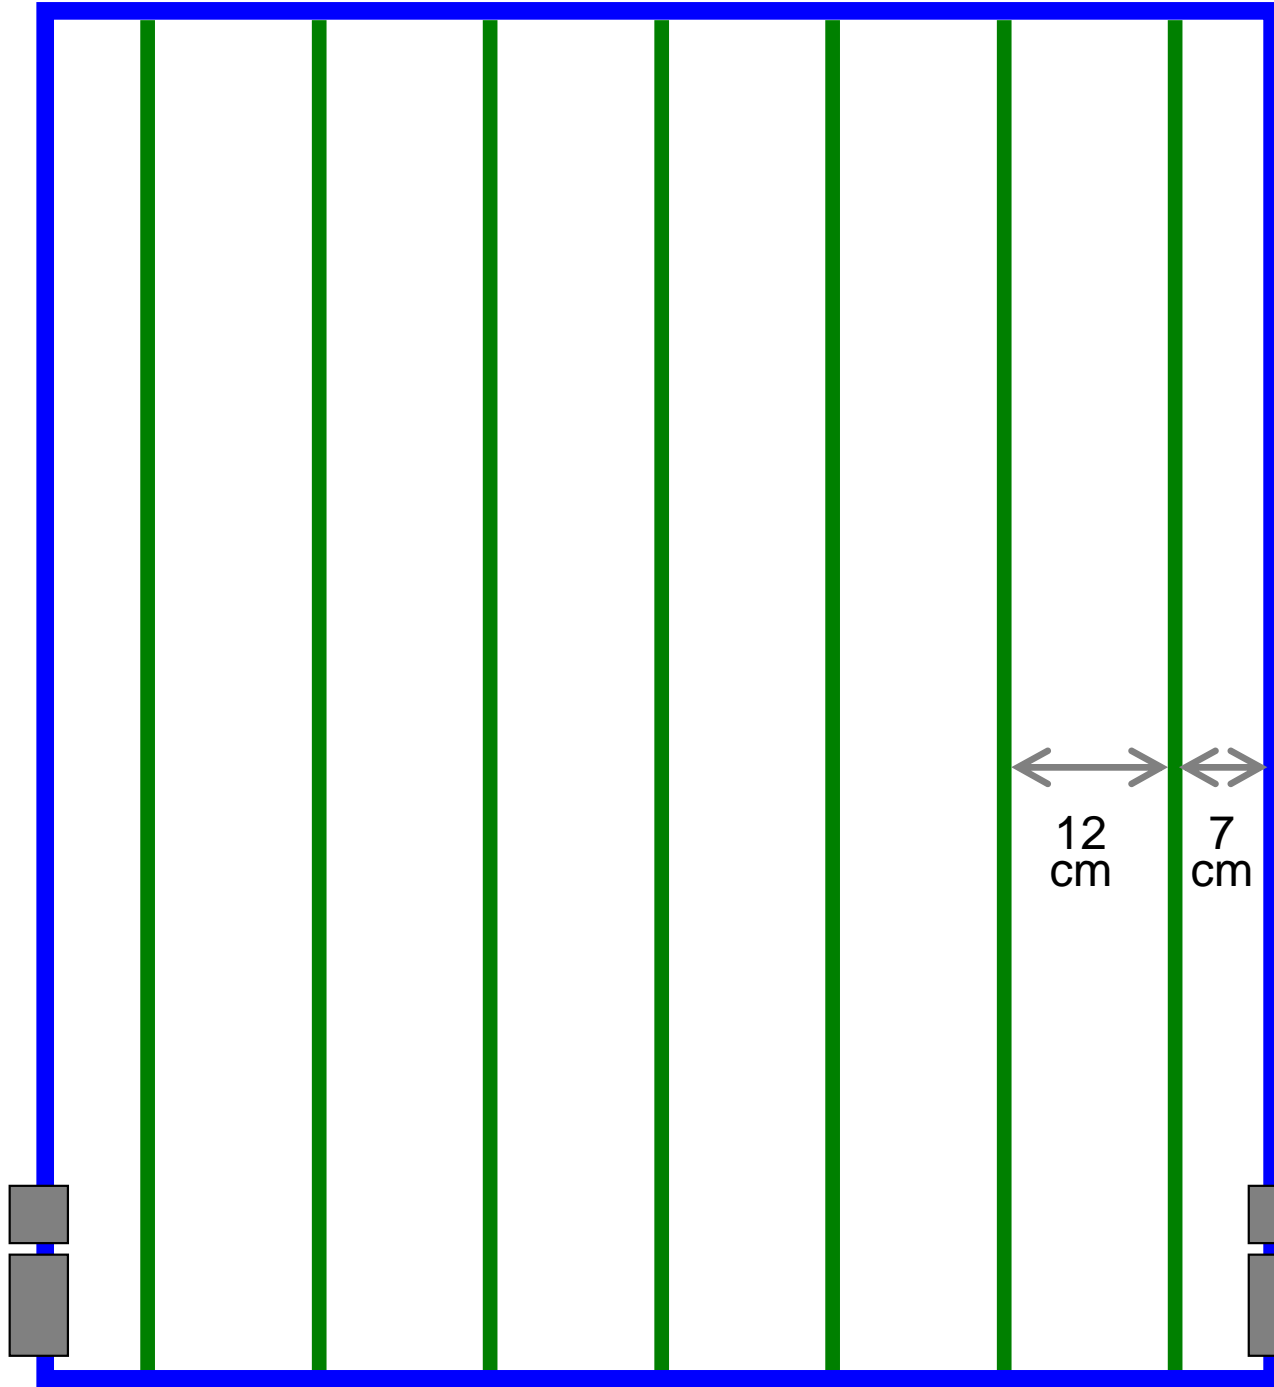


# Fer à béton

diam.  
14mm

diam.  
12mm

diam.  
10mm

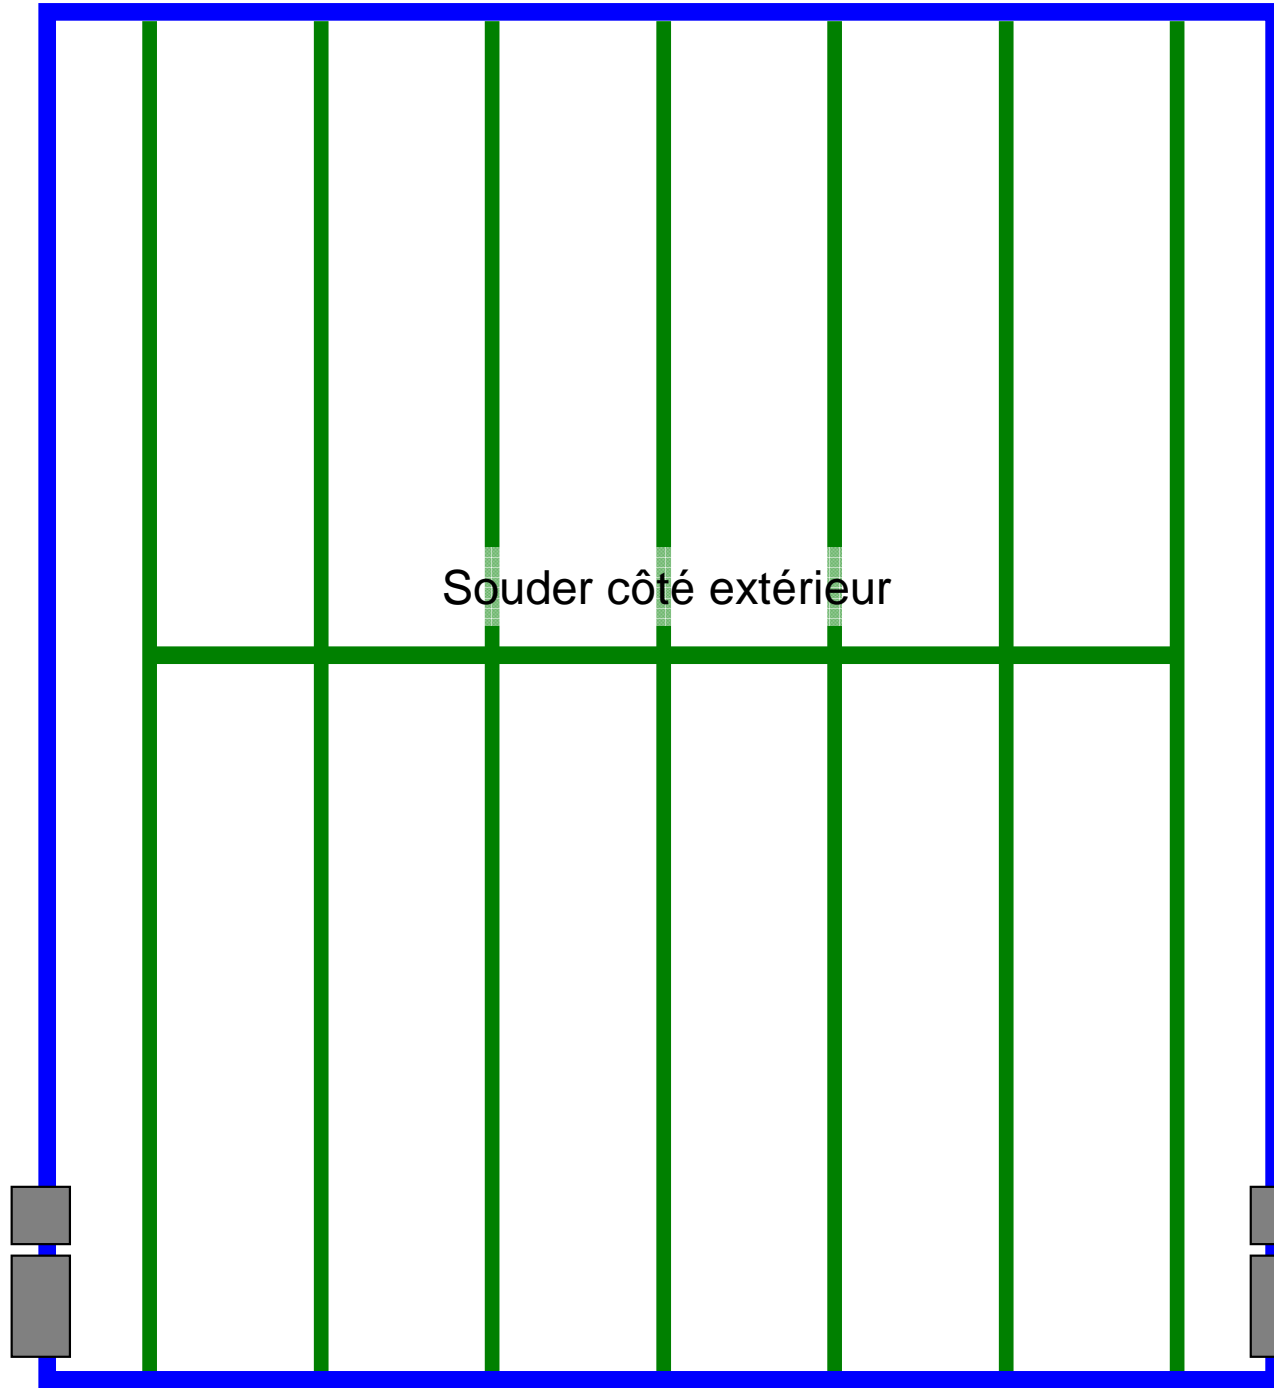

**Fer à  
béton**

**diam.  
14mm**

**diam.  
12mm**

**diam.  
10mm**

1m

1m




**Fer à  
béton**

**diam.  
14mm**

**diam.  
12mm**

**diam.  
10mm**

 

15 cm

Tube plastique  
diam. 20mm



# Fer à béton

diam.  
14mm

diam.  
12mm


diam.  
10mm

# Fer à béton

diam.  
14mm

diam.  
12mm

diam.  
10mm

 


# Fer à béton

diam.  
14mm

diam.  
12mm

diam.  
10mm

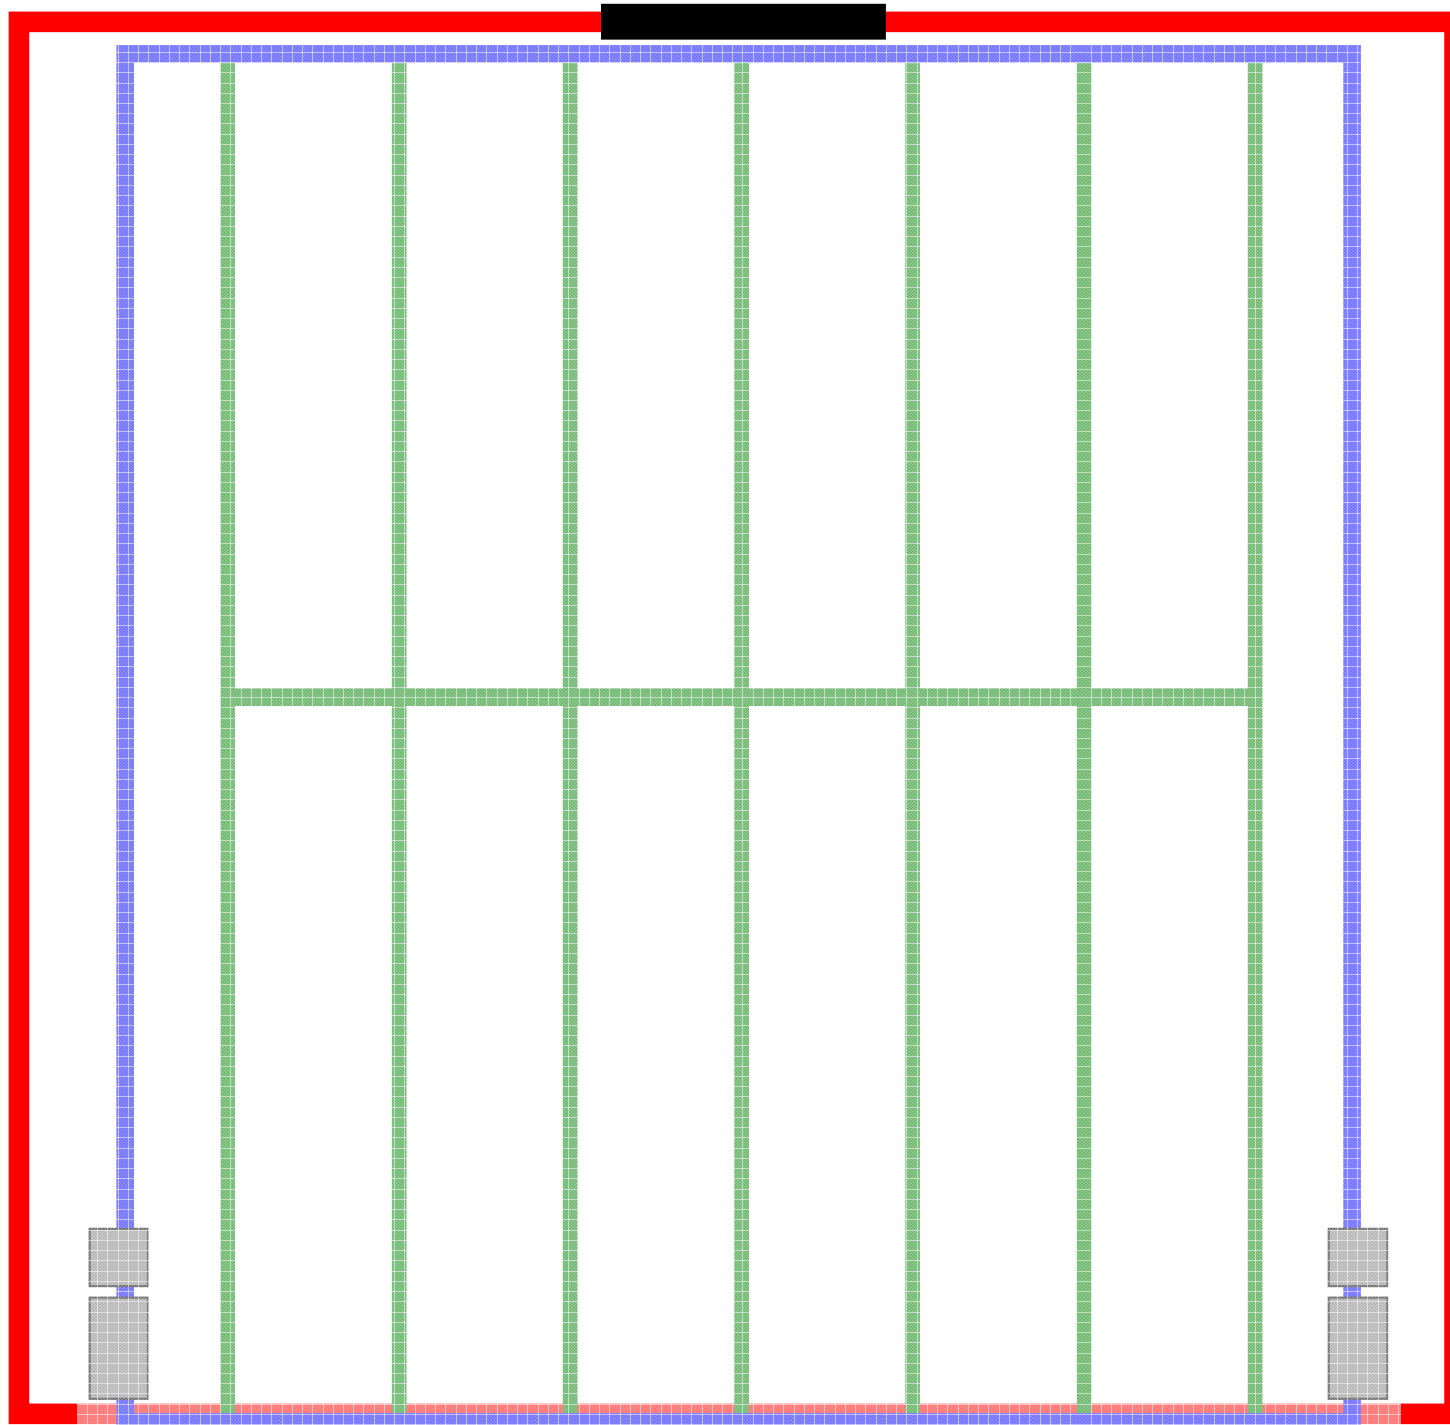


# Fer à béton

diam.  
14mm

diam.  
12mm

diam.  
10mm

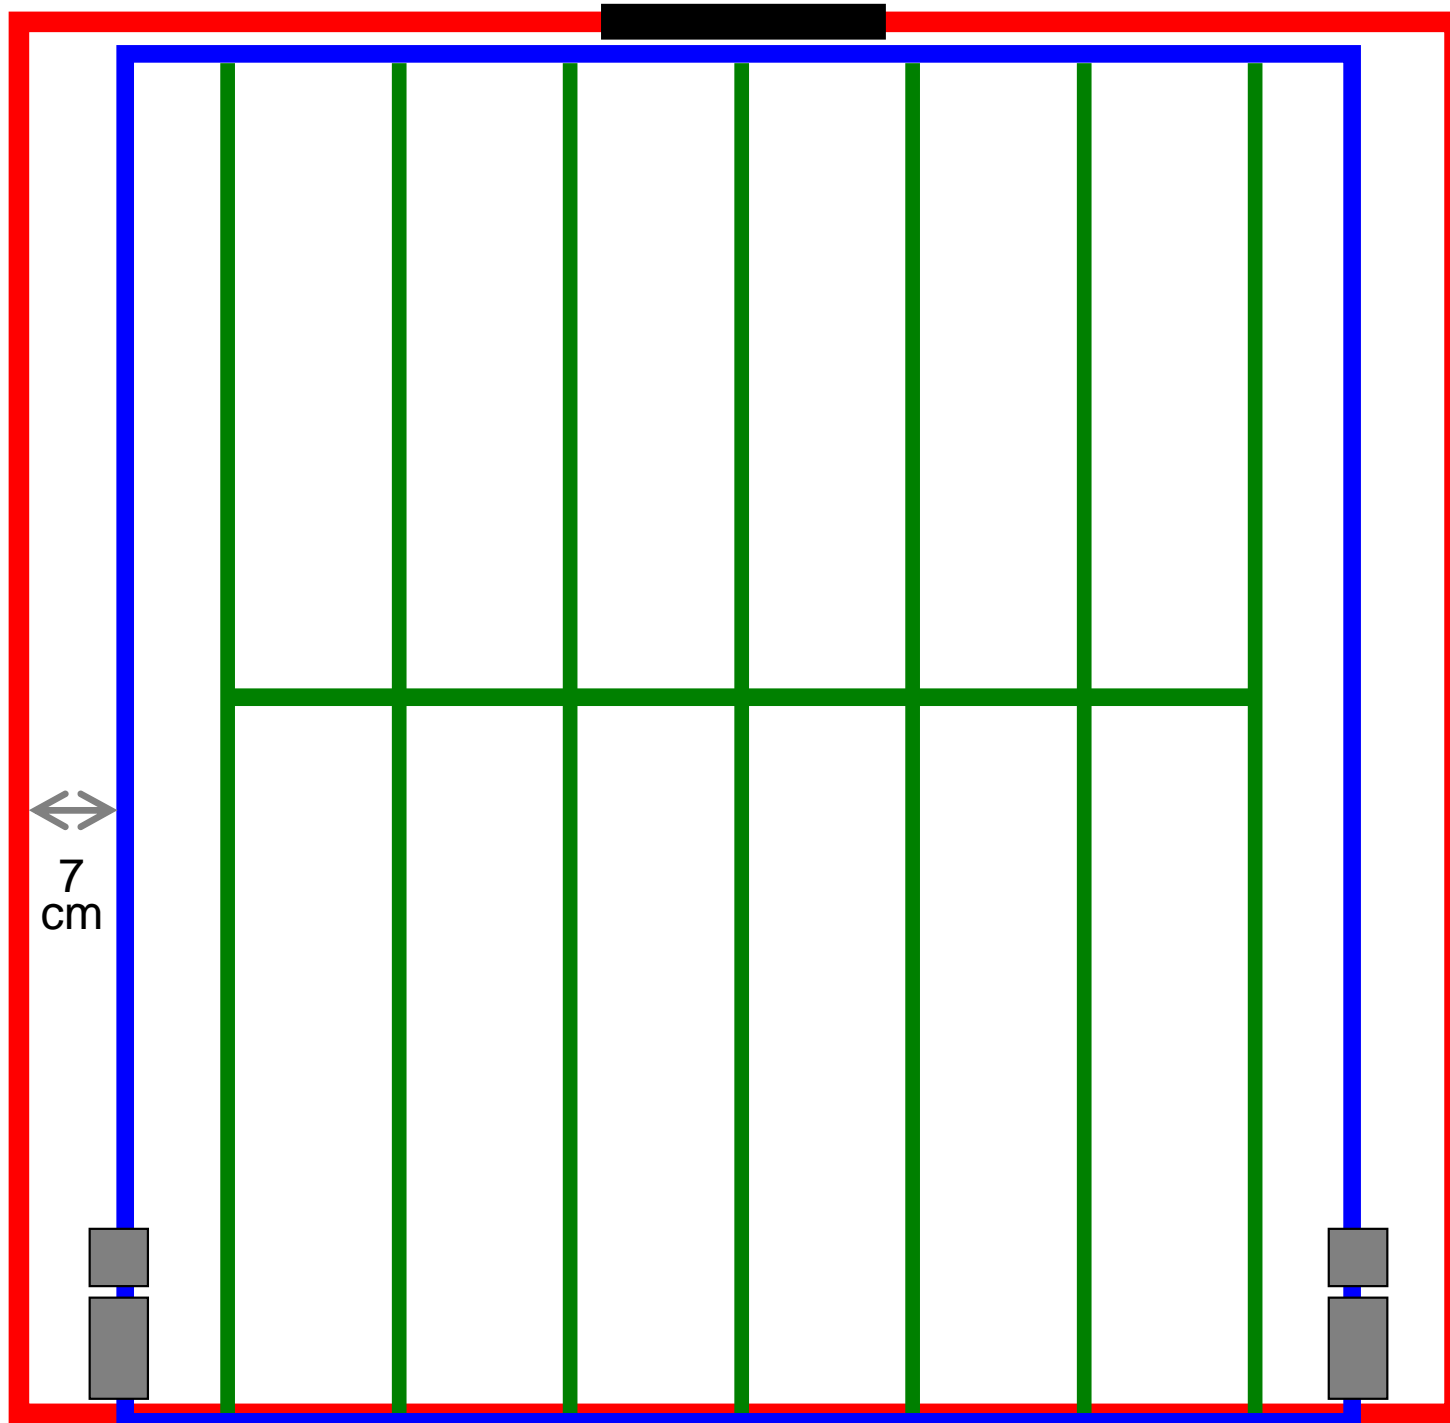


Fer à  
béton

diam.  
14mm

diam.  
12mm

diam.  
10mm

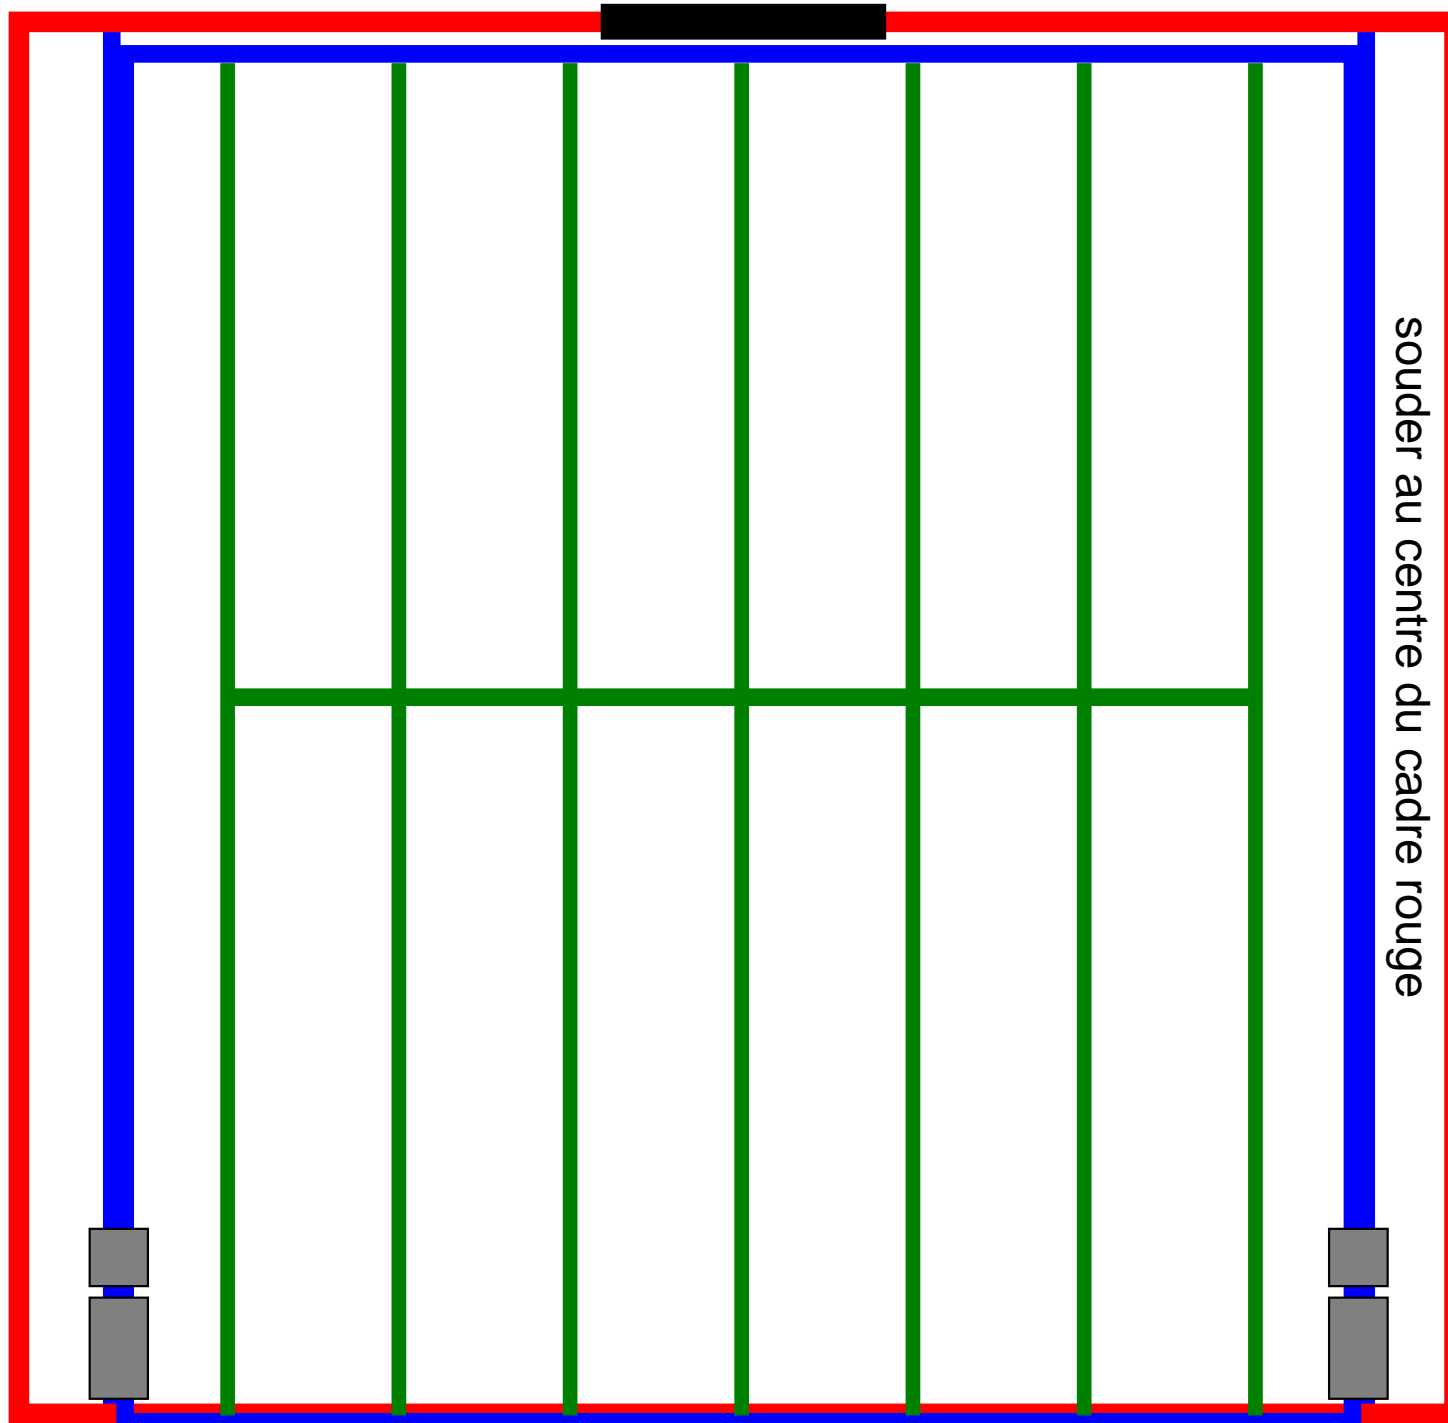


souder au centre du cadre rouge

# Fer à béton

diam.  
14mm

diam.  
12mm

diam.  
10mm

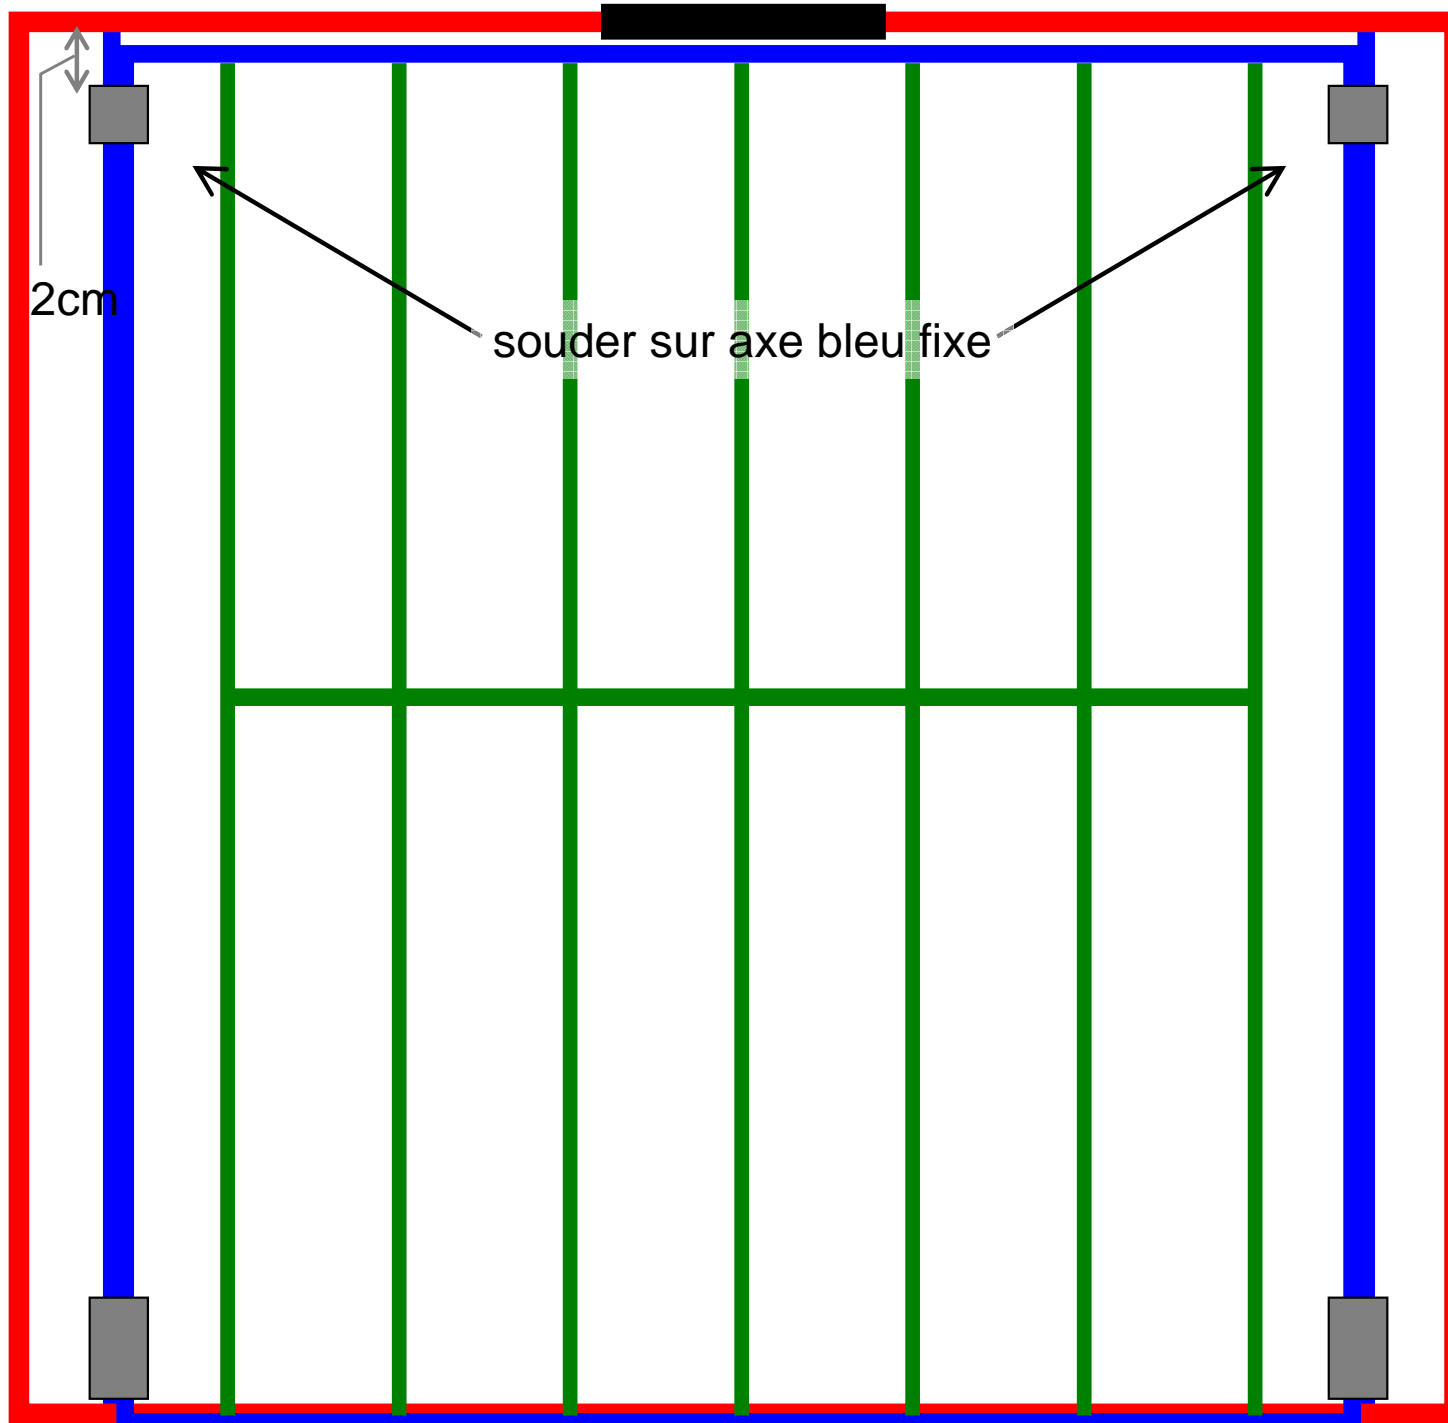


# Fer à béton

diam.  
14mm

diam.  
12mm

diam.  
10mm

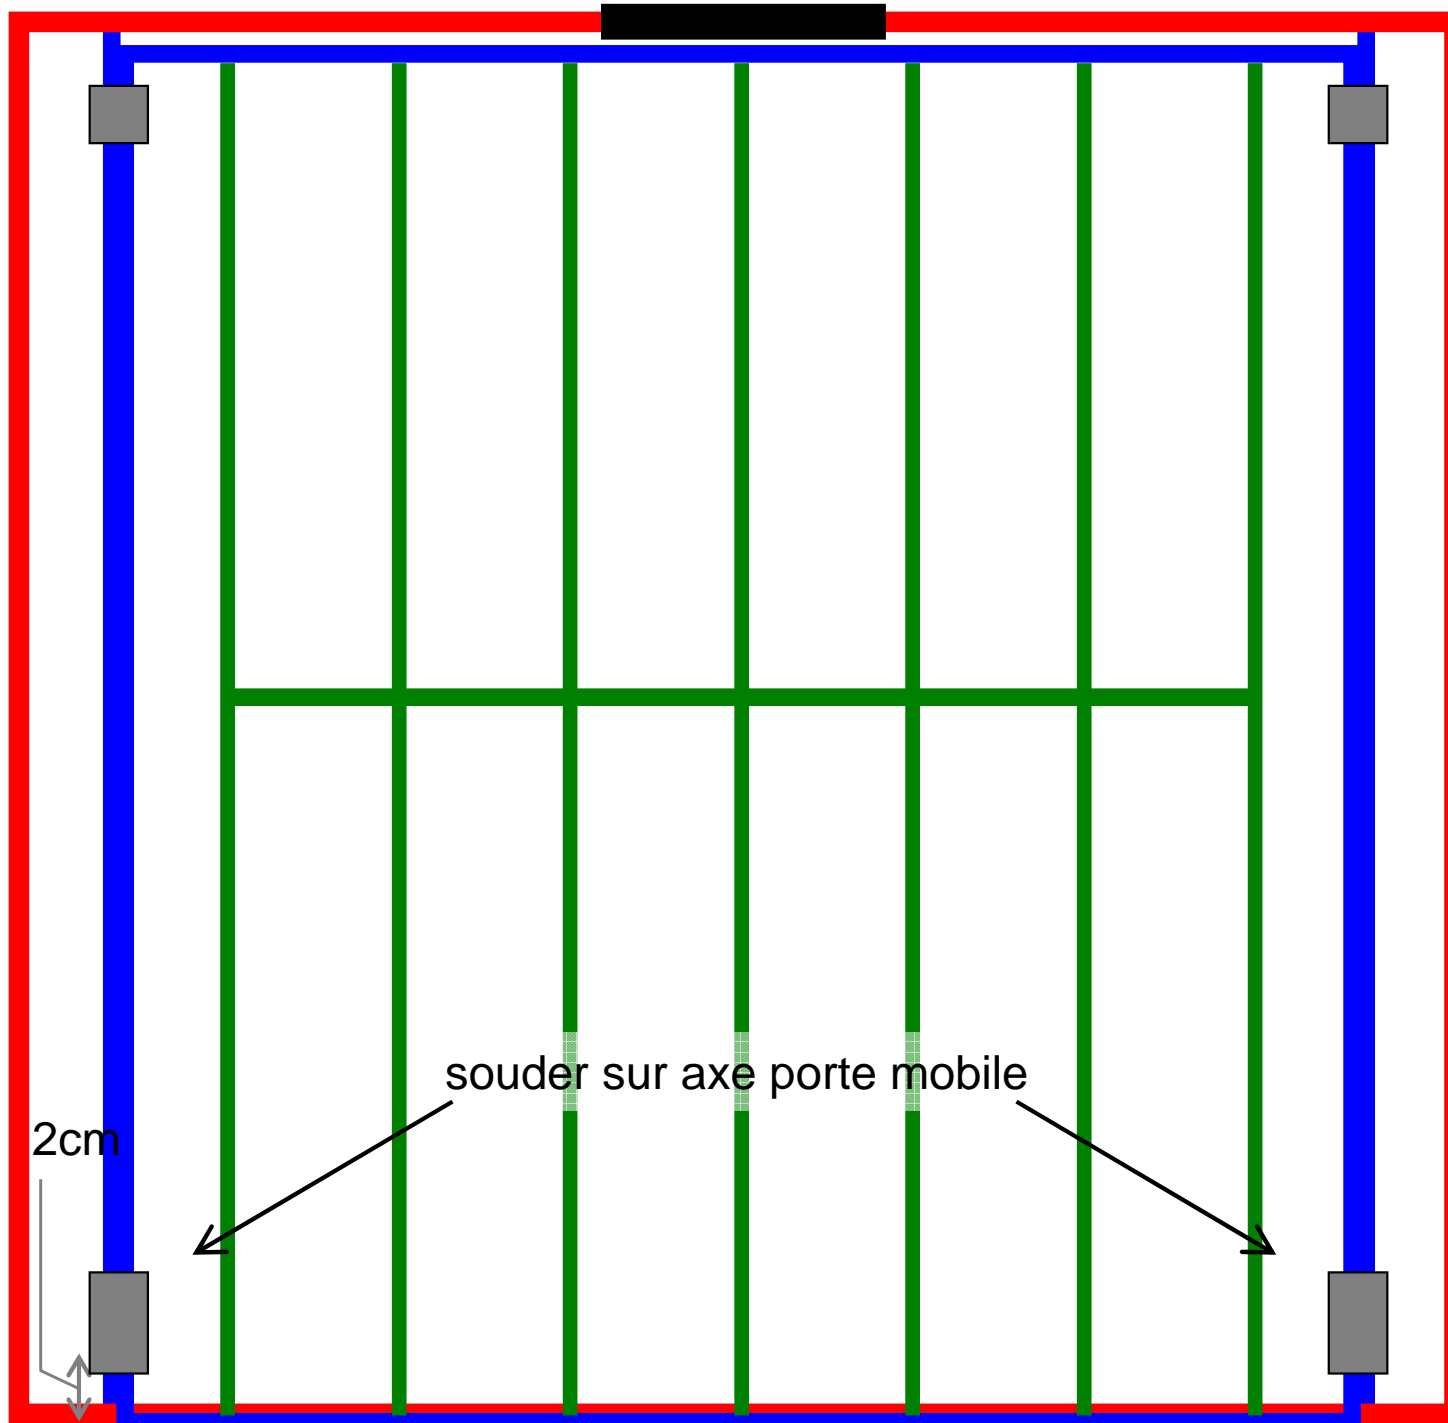

2cm


souder sur axe porte mobile

# Fer à béton

diam.  
14mm

diam.  
12mm

diam.  
10mm

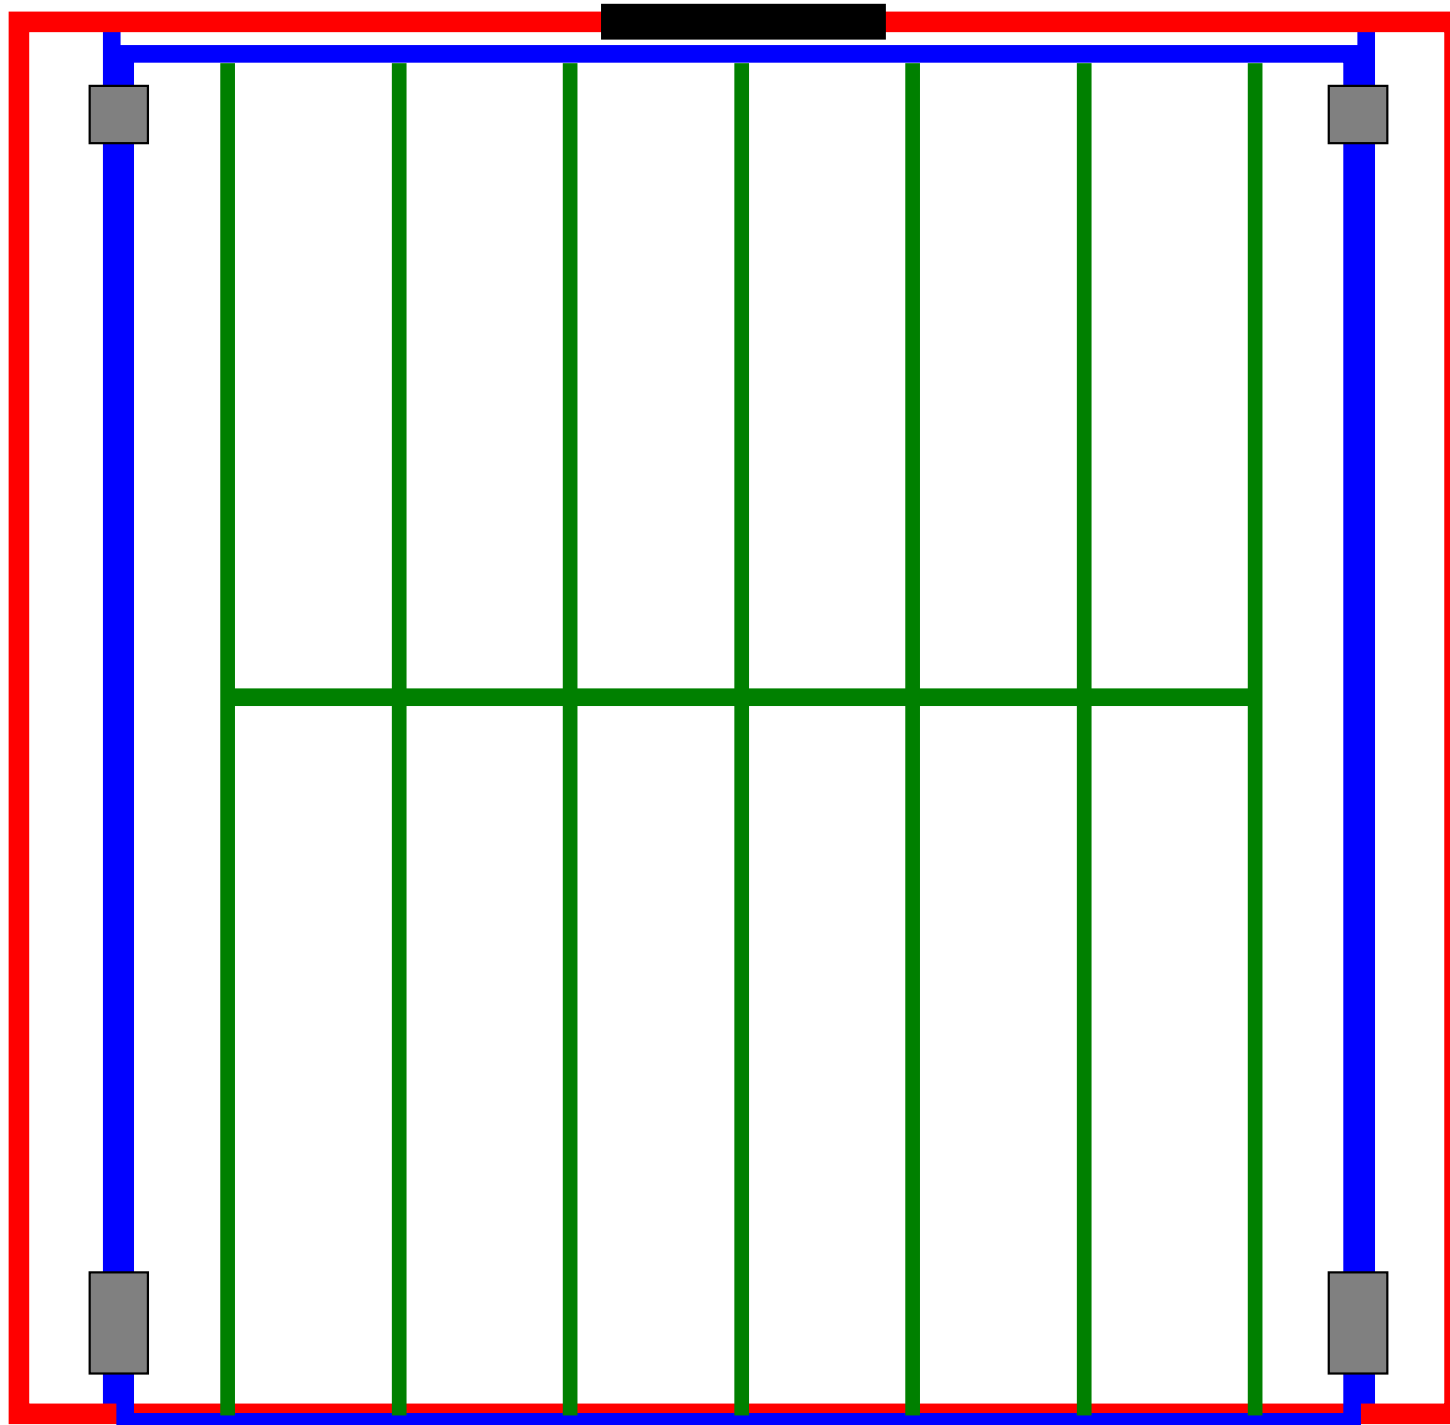




Fer à  
béton

diam.  
14mm

diam.  
12mm

diam.  
10mm

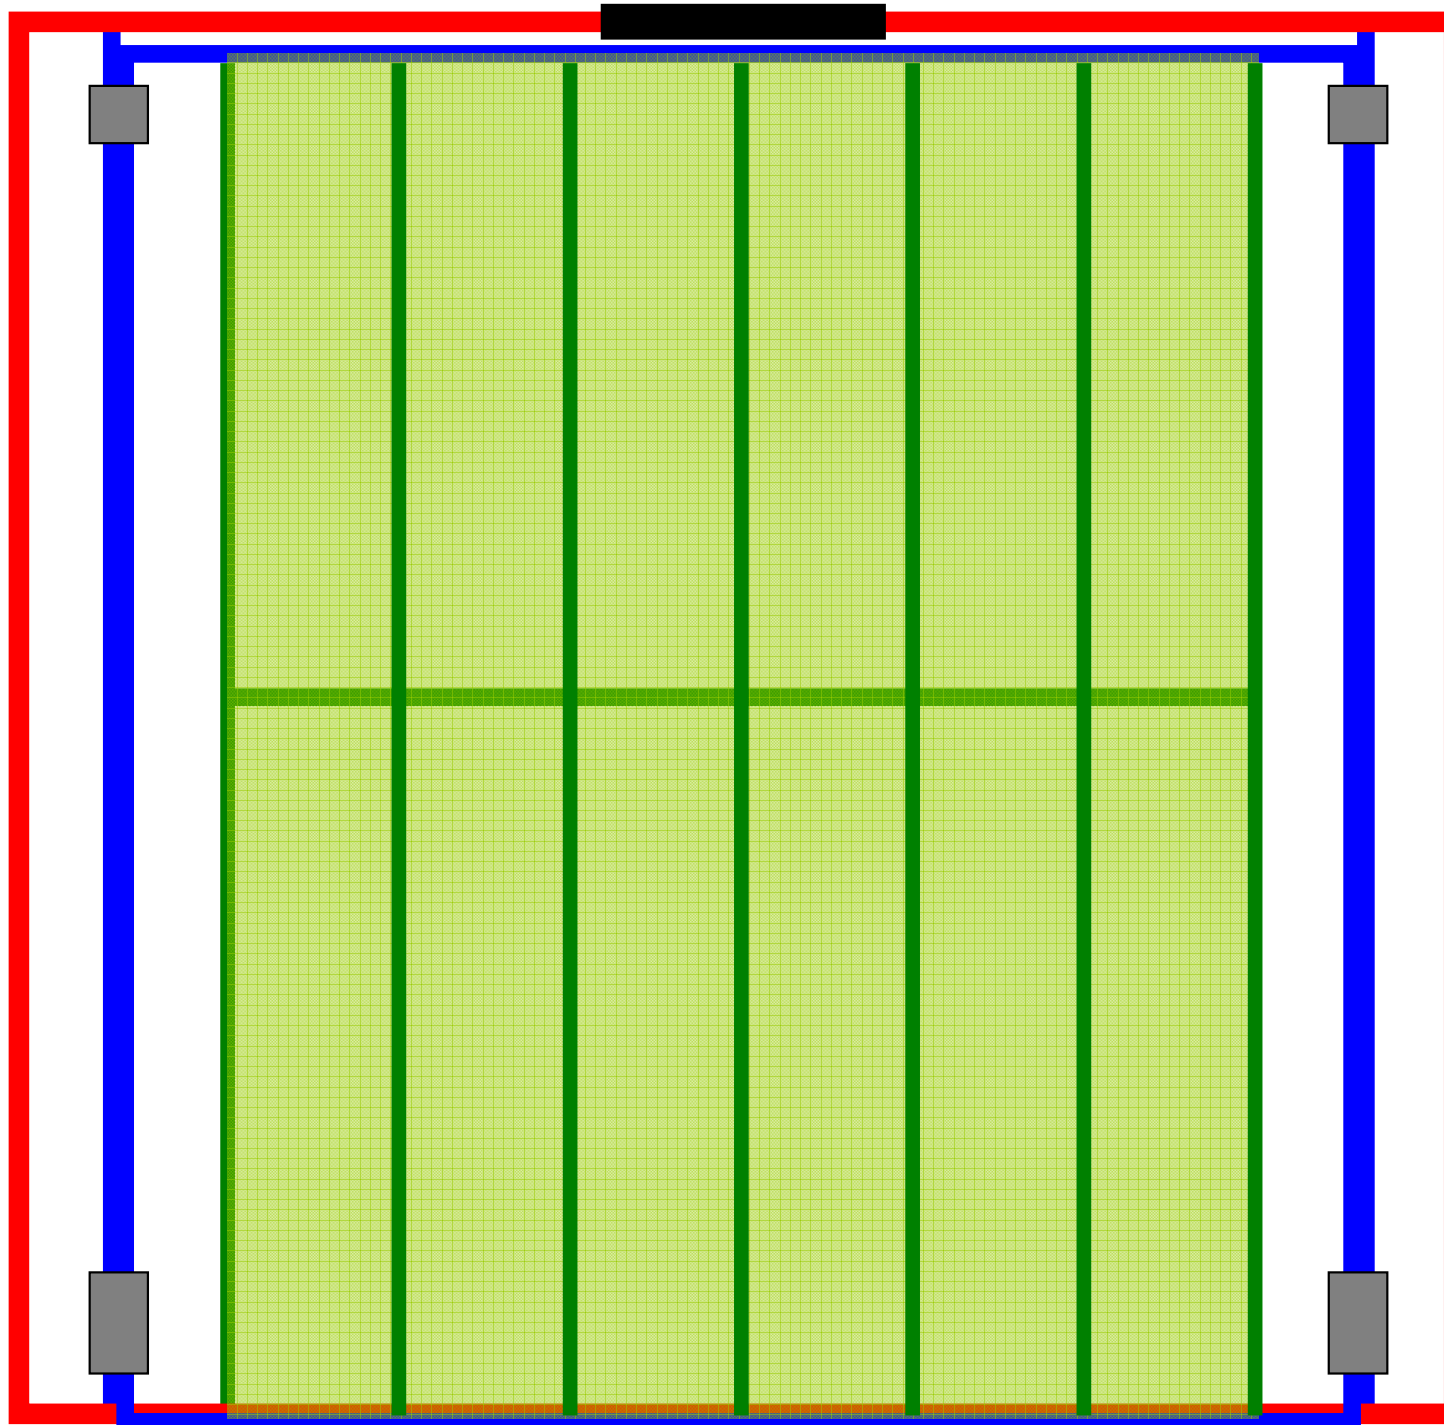

Toile ombrière  
50%  
de chaque coté  
(int. et ext.)  
ligaturée en  
haut